




LANOLIN FABRIK

KANAL HAUS

Salzufer 15/16
10587 Berlin

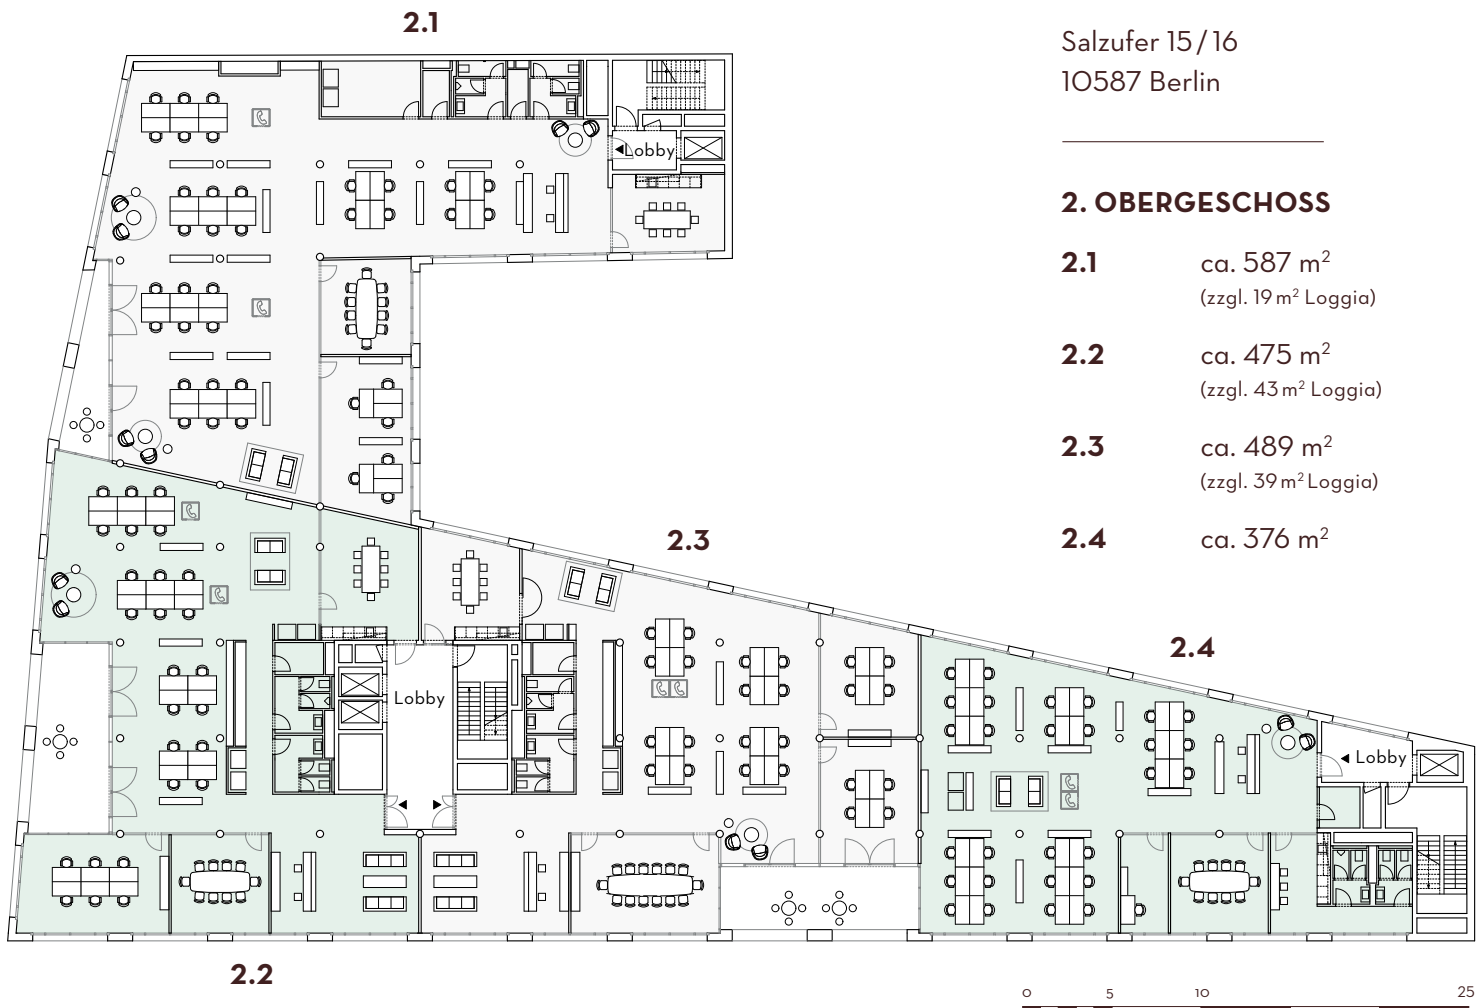

2. OBERGESCHOSS

- 2.1** ca. 587 m²
(zzgl. 19 m² Loggia)
- 2.2** ca. 475 m²
(zzgl. 43 m² Loggia)
- 2.3** ca. 489 m²
(zzgl. 39 m² Loggia)
- 2.4** ca. 376 m²

LEGENDE UND ZUKUNFT: WILLKOMMEN IN DER LANOLINFABRIK.

Die Lanolinfabrik vereint die industrielle Herkunft der Gründerzeit mit höchsten Ansprüchen von heute. Moderne Büros mit Loftcharakter. Flexible Ausgestaltung von Grundrissen. Grüne Oasen. Licht. Luft. Und jede Menge Raum für gute Ideen auf 24.800 Quadratmetern.

