



LANOLIN FABRIK

KANAL HAUS


Salzufer 15/16
10587 Berlin

6. OBERGESCHOSS

6.1+

6.3 + 6.4 ca. 1.176 m²
(zzgl. 470 m² Terrasse)

nur in Verbindung mit 5. OG
= gesamt 3.044 m²
(zzgl. 492 m² Balkon &
Terrasse)

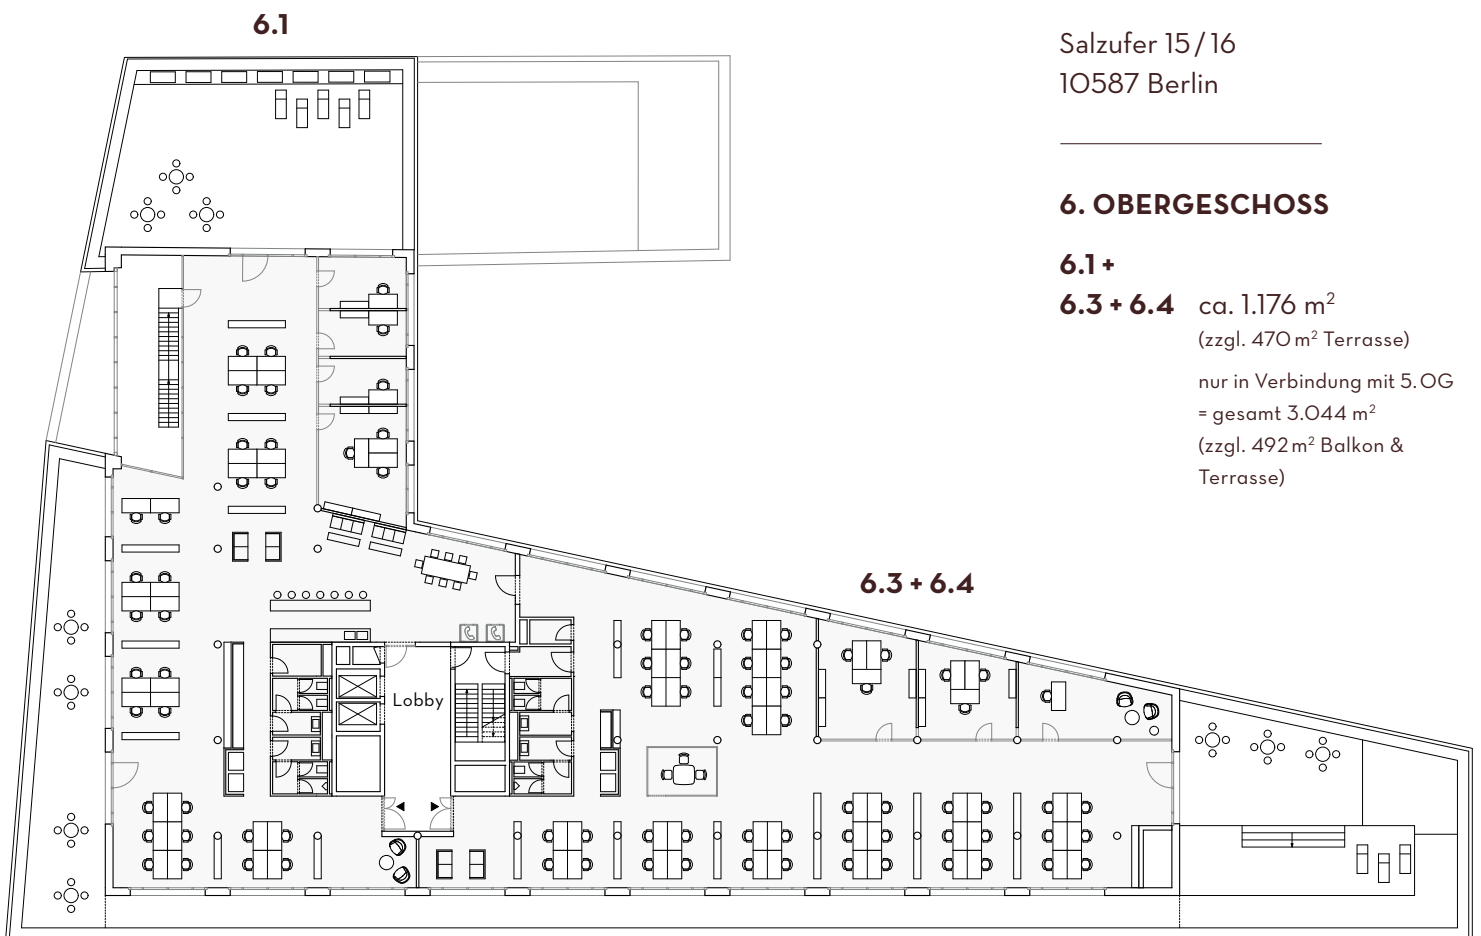

LEGENDE UND ZUKUNFT: WILLKOMMEN IN DER LANOLINFABRIK.

Die Lanolinfabrik vereint die industrielle Herkunft der Gründerzeit mit höchsten Ansprüchen von heute. Moderne Büros mit Loftcharakter. Flexible Ausgestaltung von Grundrissen. Grüne Oasen. Licht. Luft. Und jede Menge Raum für gute Ideen auf 24.800 Quadratmetern.

