



LANOLIN FABRIK

KANAL HAUS


Salzufer 15/16
10587 Berlin

ERDGESCHOSS

O.1 ca. 128 m²

O.2 +

O.3 + O.4 ca. 1.348 m²

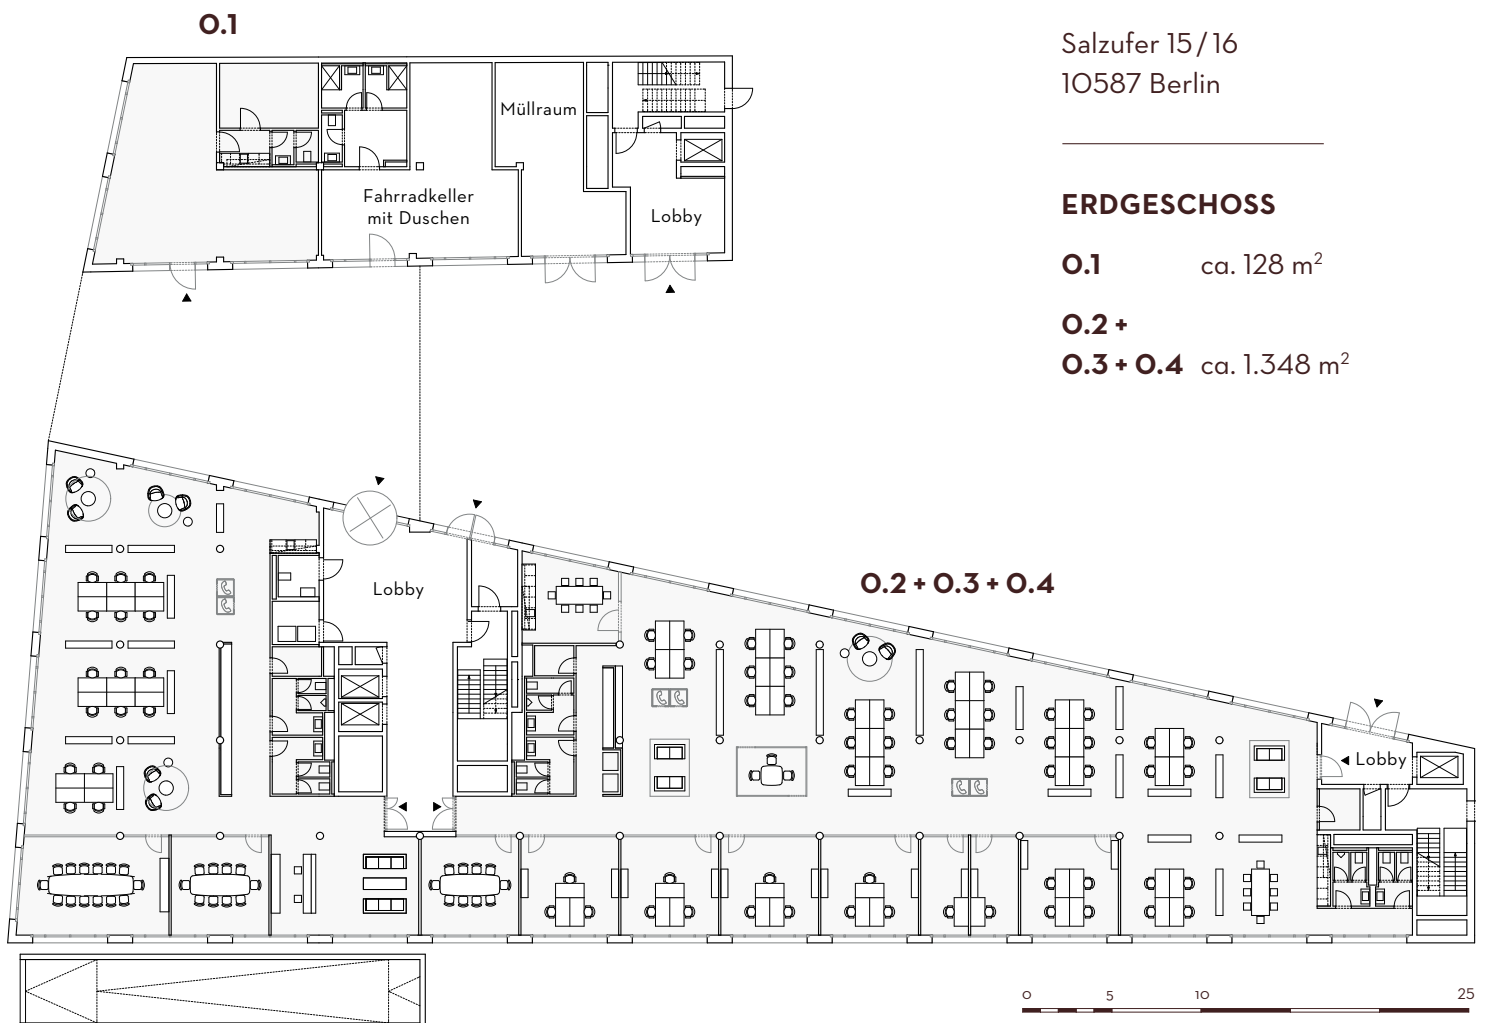

LEGENDE UND ZUKUNFT: WILLKOMMEN IN DER LANOLINFABRIK.

Die Lanolinfabrik vereint die industrielle Herkunft der Gründerzeit mit höchsten Ansprüchen von heute. Moderne Büros mit Loftcharakter. Flexible Ausgestaltung von Grundrissen. Grüne Oasen. Licht. Luft. Und jede Menge Raum für gute Ideen auf 24.800 Quadratmetern.

